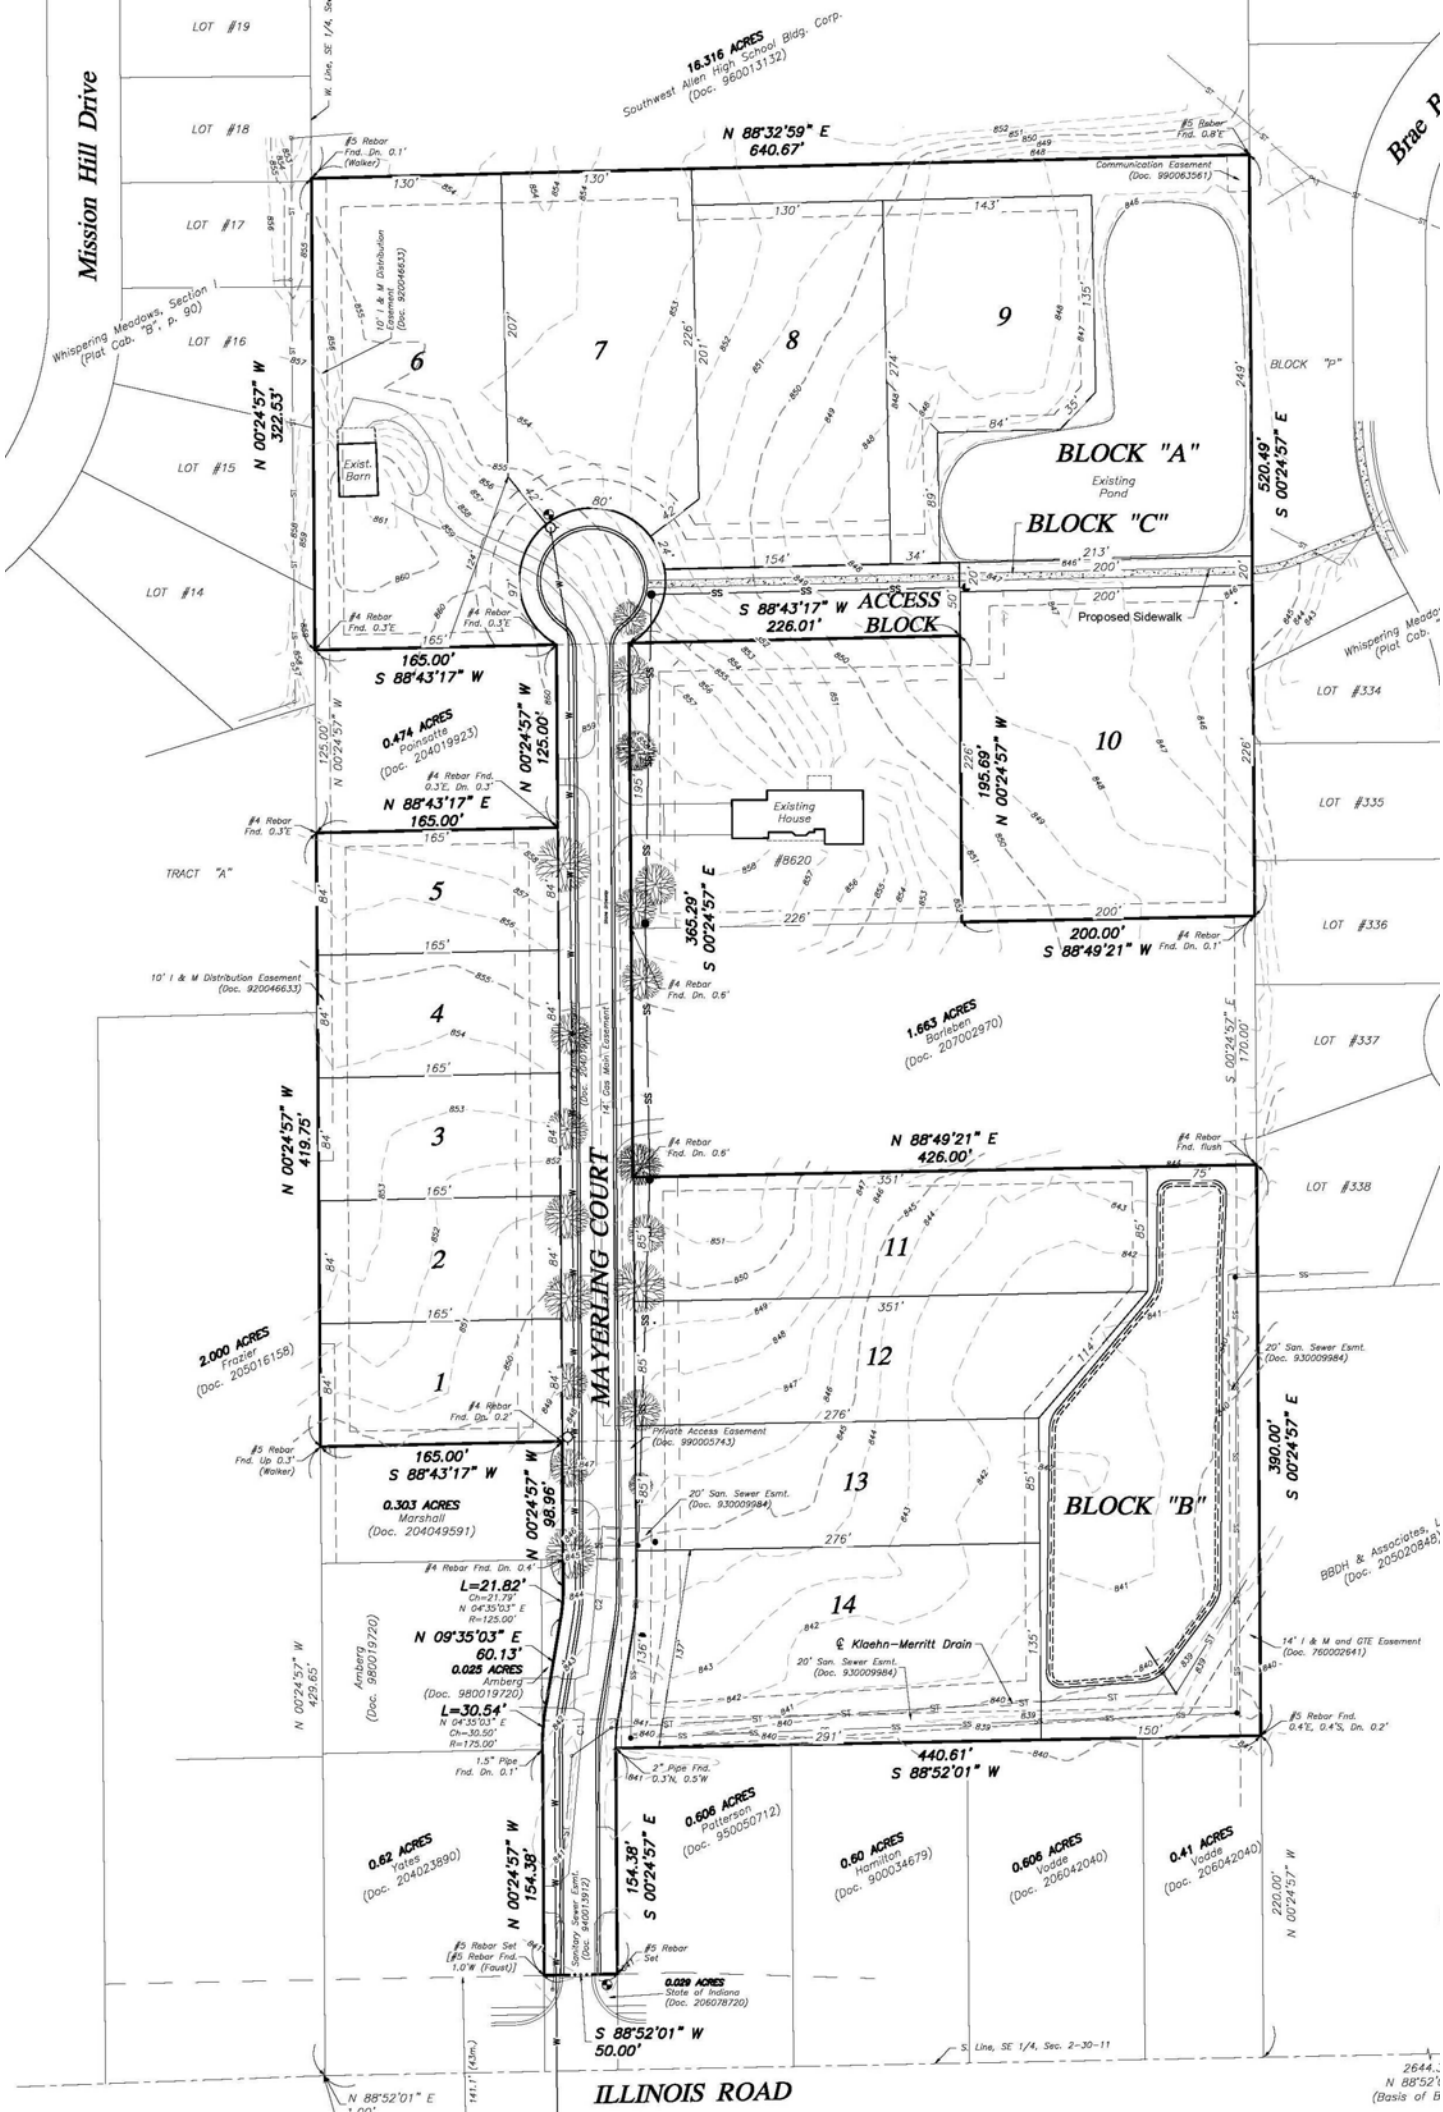
Mission Hill Drive
Brae P
ILLINOIS ROAD
MAYERLING COURT
N 88°32'59" E
640.67'
16.316 ACRES
Southwest Allen High School Bldg. Corp.
(Doc. 960013132)
N 00°24'57" W
322.53'
S 00°24'57" E
520.49'
BLOCK "A"
Existing Pond
BLOCK "C"
ACCESS BLOCK
S 88°43'17" W
226.01'
Proposed Sidewalk
165.00'
S 88°43'17" W
0.474 ACRES
Poinsatte
(Doc. 204019923)
N 00°24'57" W
125.00'
N 88°43'17" E
165.00'
N 00°24'57" W
195.69'
Existing House
#8620
S 00°24'57" E
365.29'
200.00'
S 88°49'21" W
1.663 ACRES
Barleben
(Doc. 207002970)
N 00°24'57" W
419.75'
N 88°49'21" E
426.00'
BLOCK "B"
390.00'
S 00°24'57" E
2.000 ACRES
Frazier
(Doc. 205016158)
165.00'
S 88°43'17" W
0.303 ACRES
Marshall
(Doc. 204049591)
N 00°24'57" W
98.96'
L=21.82'
N 09°35'03" E
60.13'
0.025 ACRES
Amberg
(Doc. 980019720)
L=30.54'
Klaehn-Merritt Drain
440.61'
S 88°52'01" W
0.62 ACRES
Yates
(Doc. 204023890)
N 00°24'57" W
154.38'
154.38'
S 00°24'57" E
0.606 ACRES
Patterson
(Doc. 950050712)
0.60 ACRES
Hamilton
(Doc. 900034679)
0.606 ACRES
Vodde
(Doc. 206042040)
0.41 ACRES
Vodde
(Doc. 206042040)
0.029 ACRES
State of Indiana
(Doc. 206078720)
S 88°52'01" W
50.00'
N 88°52'01" E
Whispering Meadows, Section 1
(Plat Cab. "B", p. 90)
LOT #19
LOT #18
LOT #17
LOT #16
LOT #15
LOT #14
TRACT "A"
LOT #334
LOT #335
LOT #336
LOT #337
LOT #338
BLOCK "P"
1
2
3
4
5
6
7
8
9
10
11
12
13
14